

迎賓館Lタイププラン図面

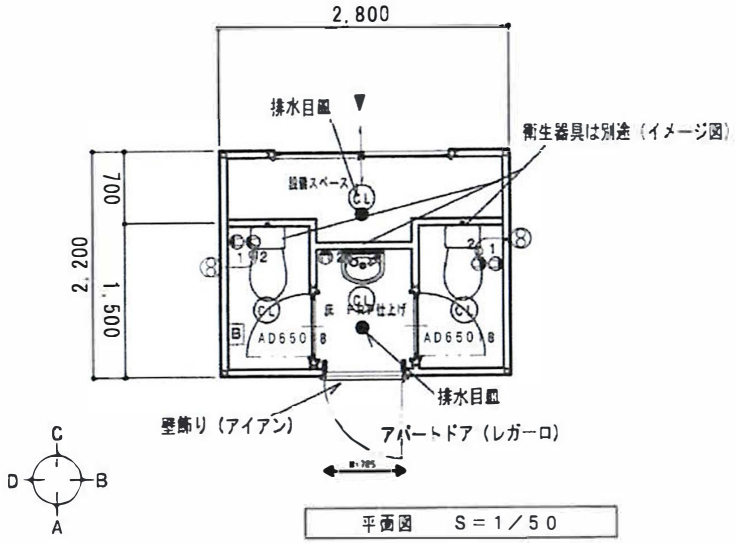


平面図　S＝1／50

仕　様　表	
外　壁	金属サイディングｔ＝15（ガルスパン）＋コーナーサイディング
内　壁	化粧合板ｔ＝4．0（アスワンV　AV27） ※【機械室】　耐水合板ｔ＝12
天　井	カラー合板ｔ＝4　0（ホワイト）
床	構造用合板＋ＦＲＰ仕上げ　※設備スペースは耐水合板仕上げｔ＝12 ※【機械室】　縞鋼ｔ＝2．3
屋　根	ルーフデッキ66ｔ＝0．6（ポリエチレンフォーム裏貼り）
建　具	アルミ土間引戸（上下パネル）　アパートドア（レガーロ）
電　気	ＬＥＤ照明　コンセント　片切スイッチ　換気扇人感センサー 分電盤
その他	YKK　壁飾り（アイアン）　棚2段　排水目皿　自然給気口


外壁　平面部分＝ＳＰガルスパンサイディング
　　コーナー部分＝フィネストーンⅡ（1枚分張り＋段出隅）

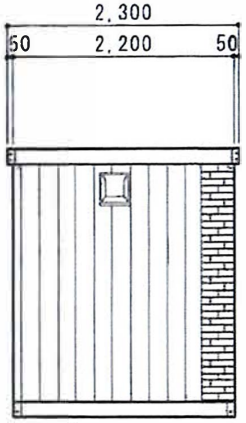

D　立面図　S＝1／50

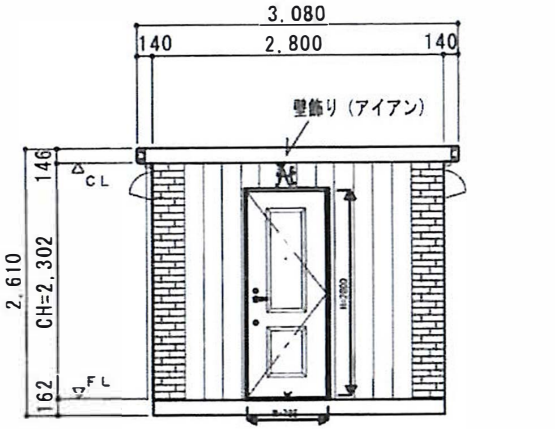



A　立面図　S＝1／50

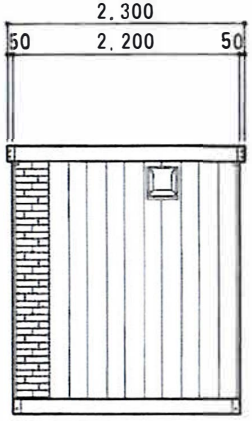

B　立面図　S＝1／50

機械室イメージ

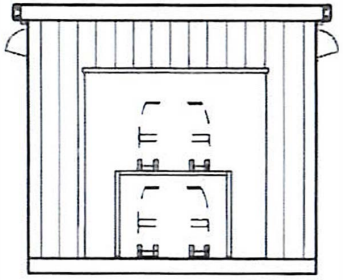

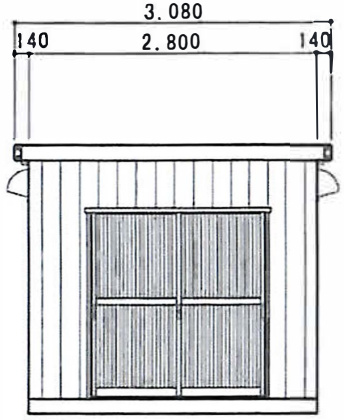

C　立面図　S＝1／50

工事名	代理店	担当　　印	日付　25/09/01	
型式	図面名　平面図　立面図　仕様表	設計・製図　　印	縮尺　1/50	サイズ　A-3